

M-111

43,53 m²

POKÓJ

11,78 m²

POKÓJ

29,1 m²

PRZEDPOKÓJ

6,52 m²

ŁAZIENKA

4,23 m²

KUCHNIA

8,83 m²

BALKON

10,37 m²

ŁAZIENKA

3,91 m²

ANEKS
KUCHENNY

4,98 m²

POKÓJ

14,01 m²

PRZEDPOKÓJ

6,23 m²

BALKON

6,47 m²

GARDEROBA

1,85 m²

POKÓJ

12,55 m²

KUCHNIA

4,38 m²

PRZEDPOKÓJ

3,58 m²

POKÓJ

18,2 m²

ŁAZIENKA

4,21 m²




SOLART

Sol & Art sp. z o.o. sp. k.

Biuro sprzedaży: ul. Madalińskiego 9, 30 - 303 Kraków


tel. 12 294 - 10 - 10

www.solartdeveloper.pl , info@solartdeveloper.pl

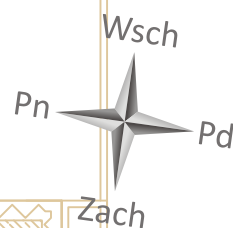

M-111
43,53 m²

piętro: III piętro
liczba pokoi: 2
kierunek: pd

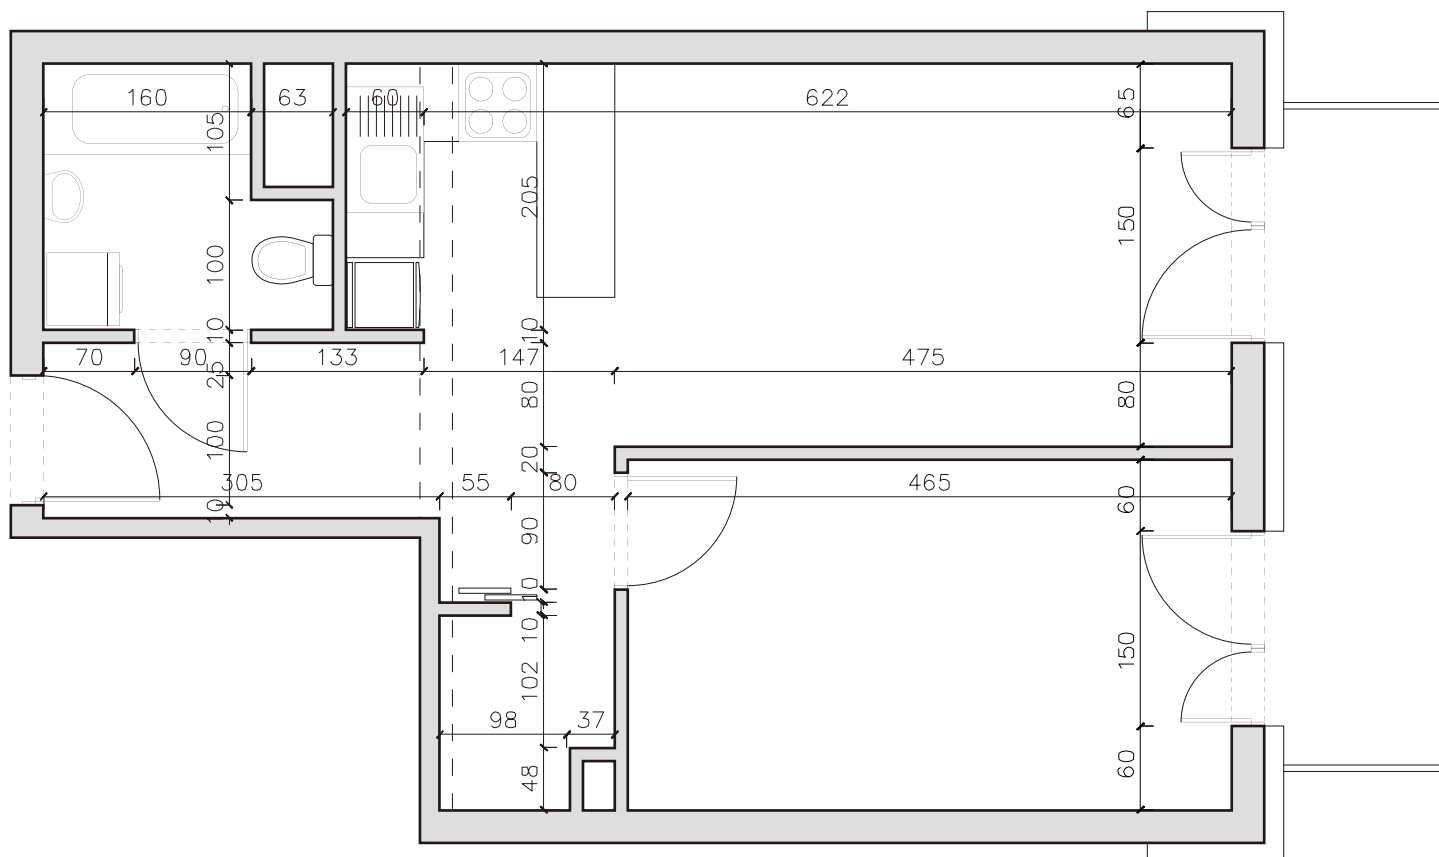

POKÓJ	14,01 m²
ANEKS KUCHENNY	4,98 m²
POKÓJ	12,55 m²
ŁAZIENKA	3,91 m²
GARDEROBA	1,85 m²
PRZEDPOKÓJ	6,23 m²
43,53 m²	