

M-90
43,53 m²

ŁAZIENKA
4,06 m²

POKÓJ
13,01 m²

PRZEDPOKÓJ
5,94 m²

ŁAZIENKA
3,91 m²

ANEKS
KUCHENNY
4,24 m²

POKÓJ
14,75 m²

PRZEDPOKÓJ
6,23 m²

GARDEROBA
1,85 m²

POKÓJ
12,55 m²

OGRÓDEK
27,4 m²

KUCHNIA
4,39 m²

POKÓJ
18,19 m²

ŁAZIENKA
PRZEDPOKÓJ
3,81 m²

GARDEROBA
1,68 m²




SOLART

Sol & Art sp. z o.o. sp. k.

Biuro sprzedaży: ul. Małalińskiego 9, 30 - 303 Kraków

tel. 12 294 - 10 - 10


www.solartdeveloper.pl , info@solartdeveloper.pl

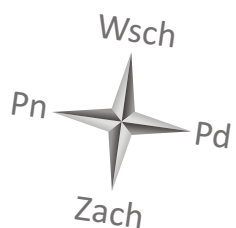

M-90

43,53 m²

piętro: parter
liczba pokoi: 2
kierunek: pd

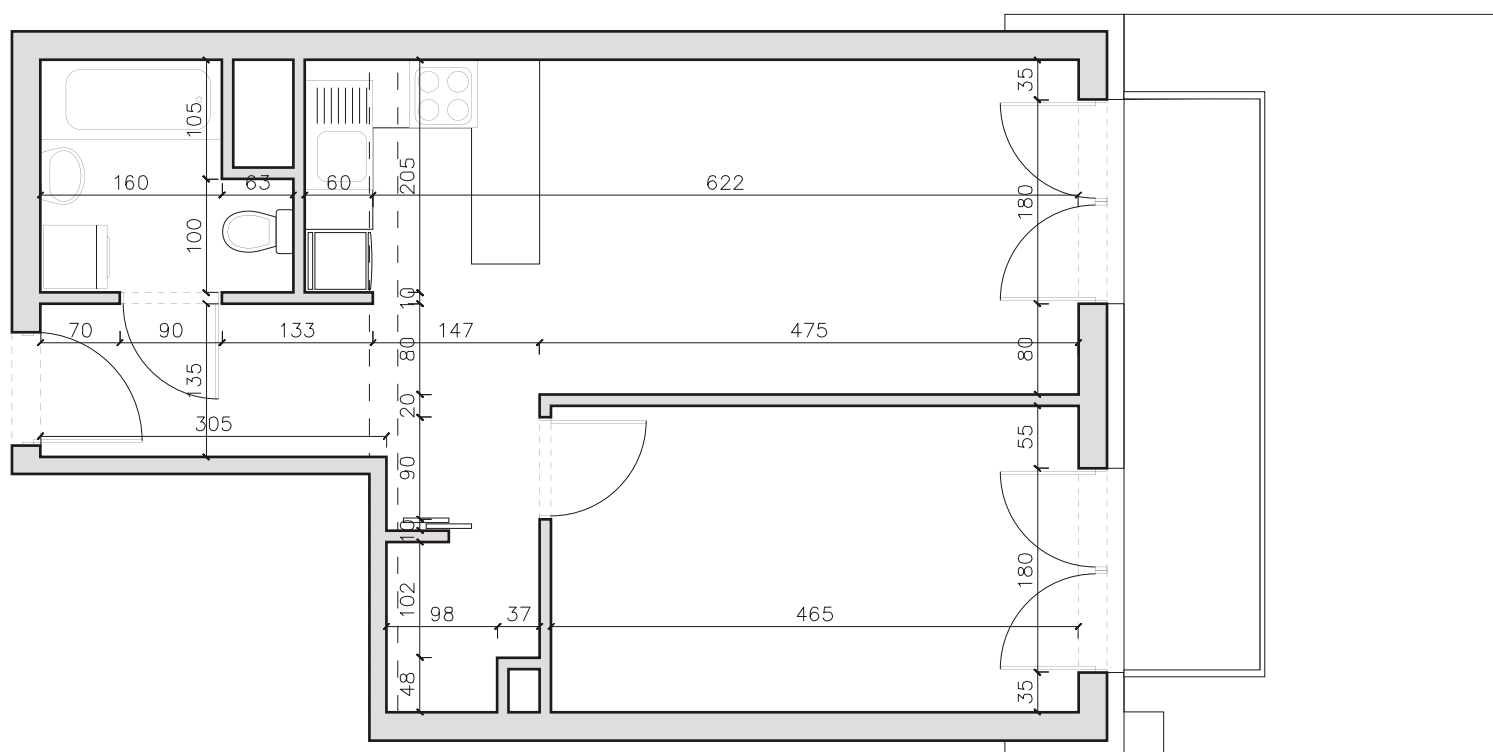

POKÓJ	14,75 m²
ANIEKS KUCHENNY	4,24 m²
POKÓJ	12,55 m²
ŁAZIENKA	3,91 m²
GARDEROBA	1,85 m²
PRZEDPOKÓJ	6,23 m²
43,53 m²	



S·O·L·A·R·T

Sol & Art sp. z o.o. sp. k.
 Biuro sprzedaży: ul. Madalińskiego 9, 30 - 303 Kraków
 tel. 12 294 - 10 - 10
www.solartdeweloper.pl , info@solartdeweloper.pl