


M-109
62,93 m²

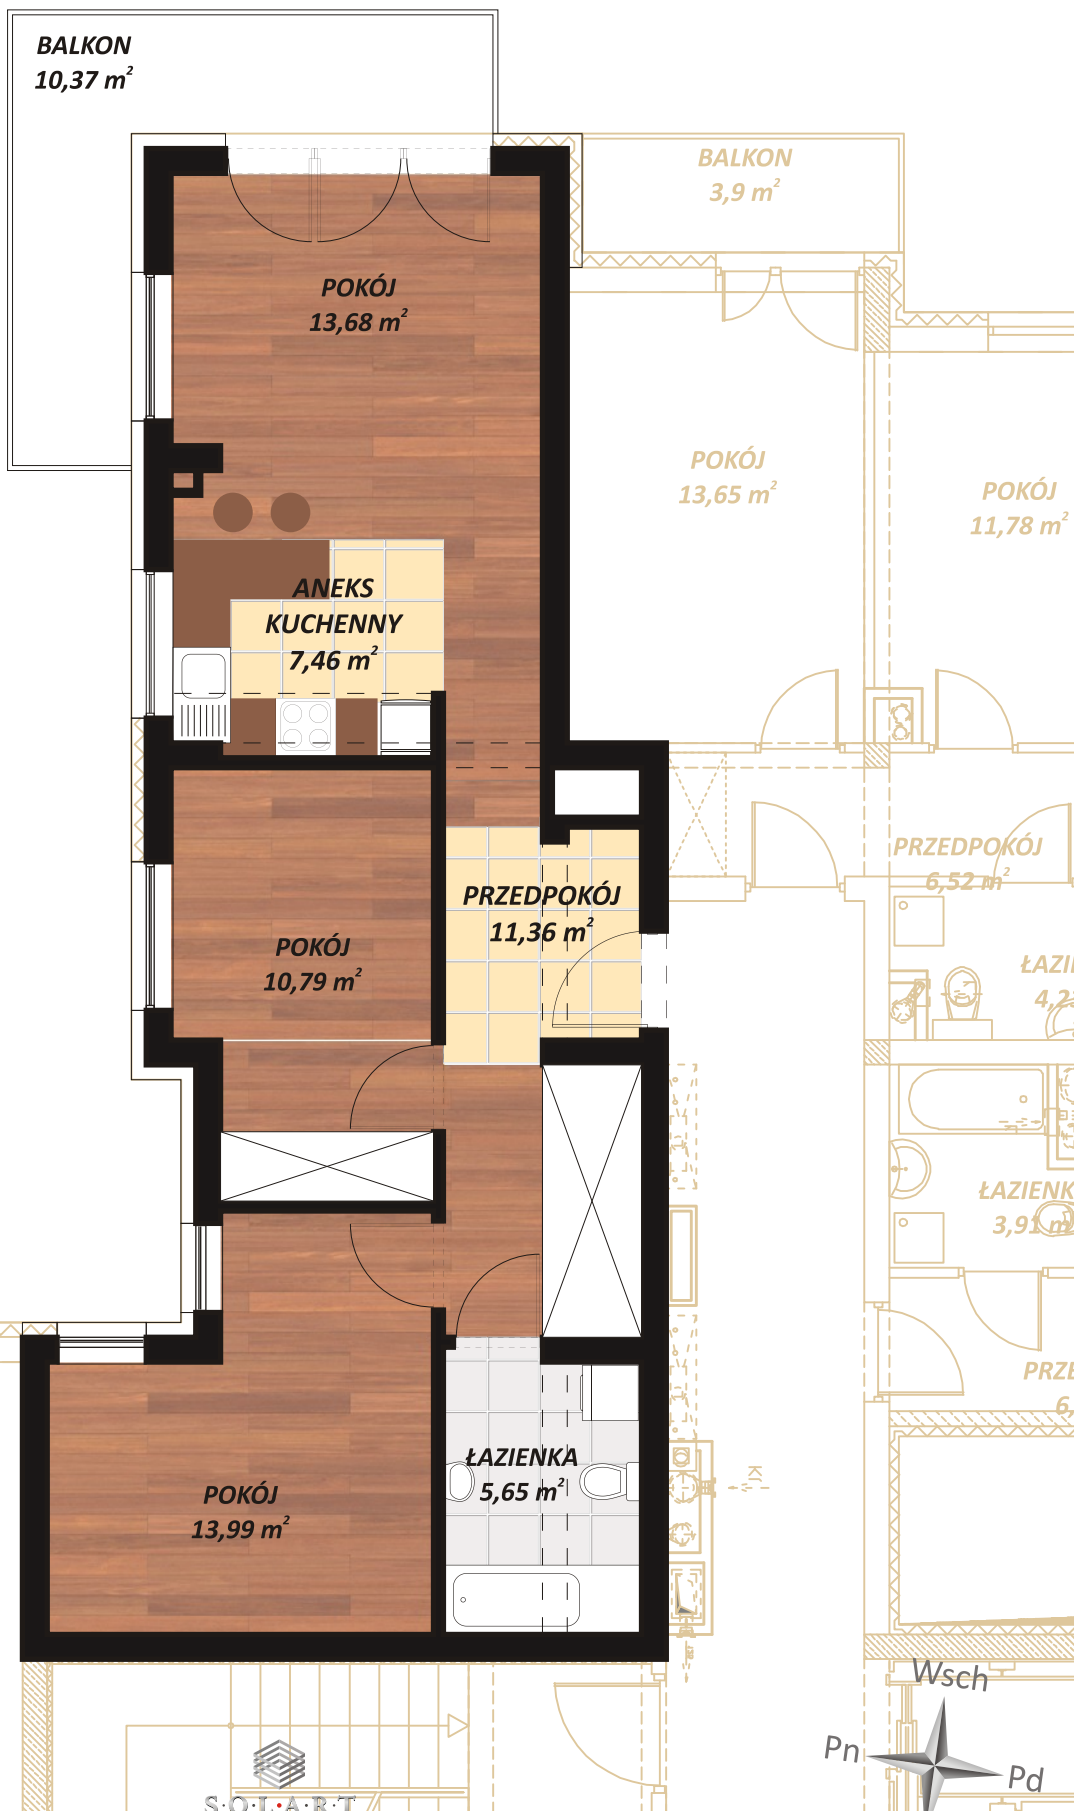


S.O.L.A.R.T

Sol & Art sp. z o.o. sp. k.
Biuro sprzedaży: ul. Małalińskiego 9, 30 - 303 Kraków
tel. 12 294 - 10 - 10
www.solartdeveloper.pl , info@solartdeveloper.pl

M-109
62,93 m²



piętro: III piętro
liczba pokoi: 3
kierunek: pn - wsch

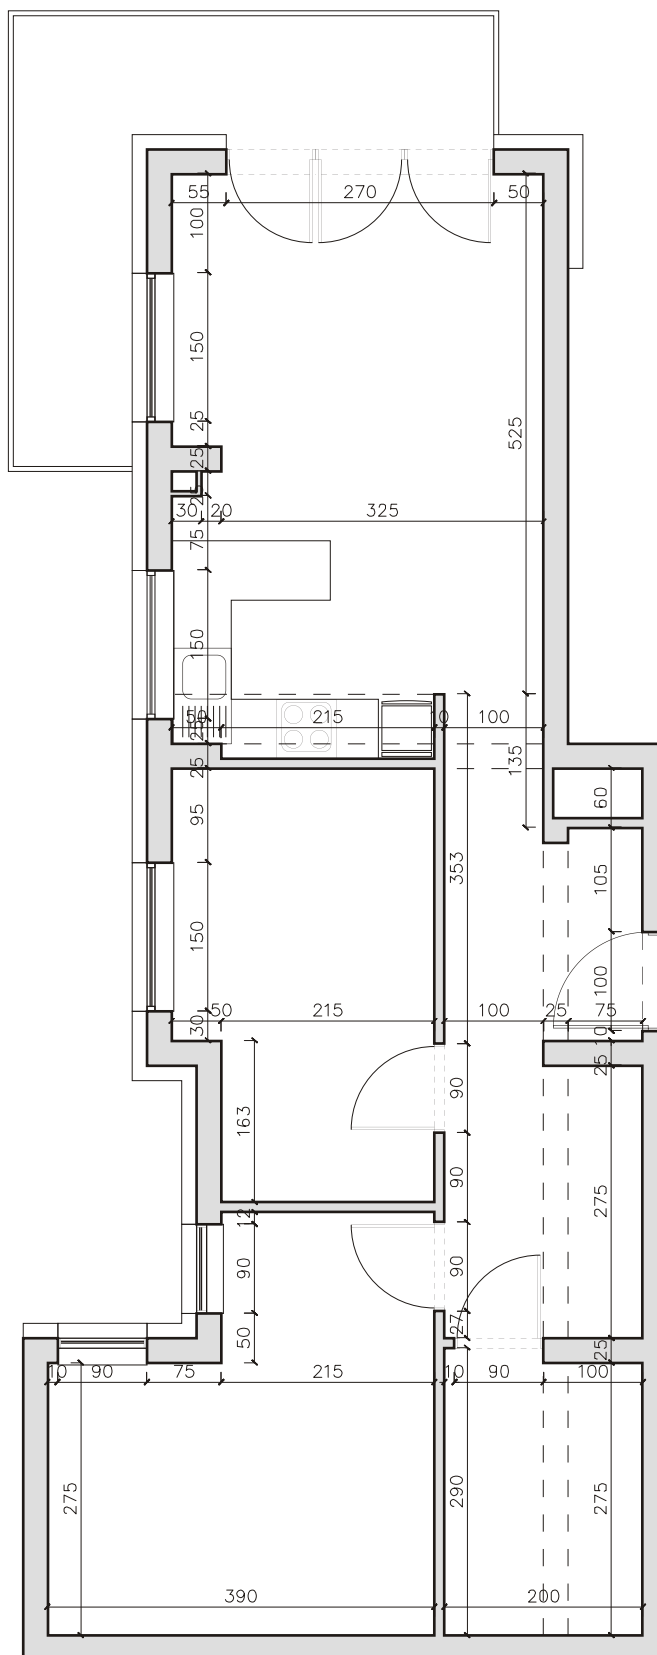

POKÓJ	13,68 m²
ANEKS KUCHENNY	7,46 m²
POKÓJ	13,99 m²
POKÓJ	10,79 m²
ŁAZIENKA	5,65 m²
PRZEDPOKÓJ	11,36 m²
62,93 m²	



S·O·L·A·R·T

Sol & Art sp. z o.o. sp. k.
 Biuro sprzedaży: ul. Małalińskiego 9, 30 - 303 Kraków
 tel. 12 294 - 10 - 10
www.solartdeweloper.pl , info@solartdeweloper.pl