

POKÓJ
11,27 m²

M-104
43,53 m²

POKÓJ
21,99 m²

PRZEDPOKÓJ
6,52 m²

ŁAZIENKA
4,23 m²

KUCHNIA
7,44 m²

ŁAZIENKA
3,91 m²

**ANEKS
KUCHENNY**
4,98 m²

POKÓJ
14,01 m²

PRZEDPOKÓJ
6,23 m²

GARDEROBA
1,85 m²

POKÓJ
12,55 m²

BALKON
6,47 m²

KUCHNIA
6,9 m²

POKÓJ
15,68 m²

BALKON
10,37 m²

GARDEROBA
1,68 m²

ŁAZIENKA
4,21 m²




S.O.L.A.R.T.

Sol & Art sp. z o.o. sp. k.

Biuro sprzedaży: ul. Małalińskiego 9, 30 - 303 Kraków
tel. 12 294 - 10 - 10


www.solartdeweloper.pl, info@solartdeweloper.pl

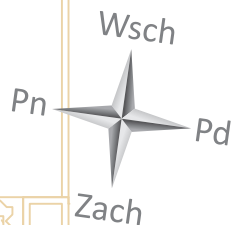

M-104
43,53 m²



piętro: II piętro
liczba pokoi: 2
kierunek: pd

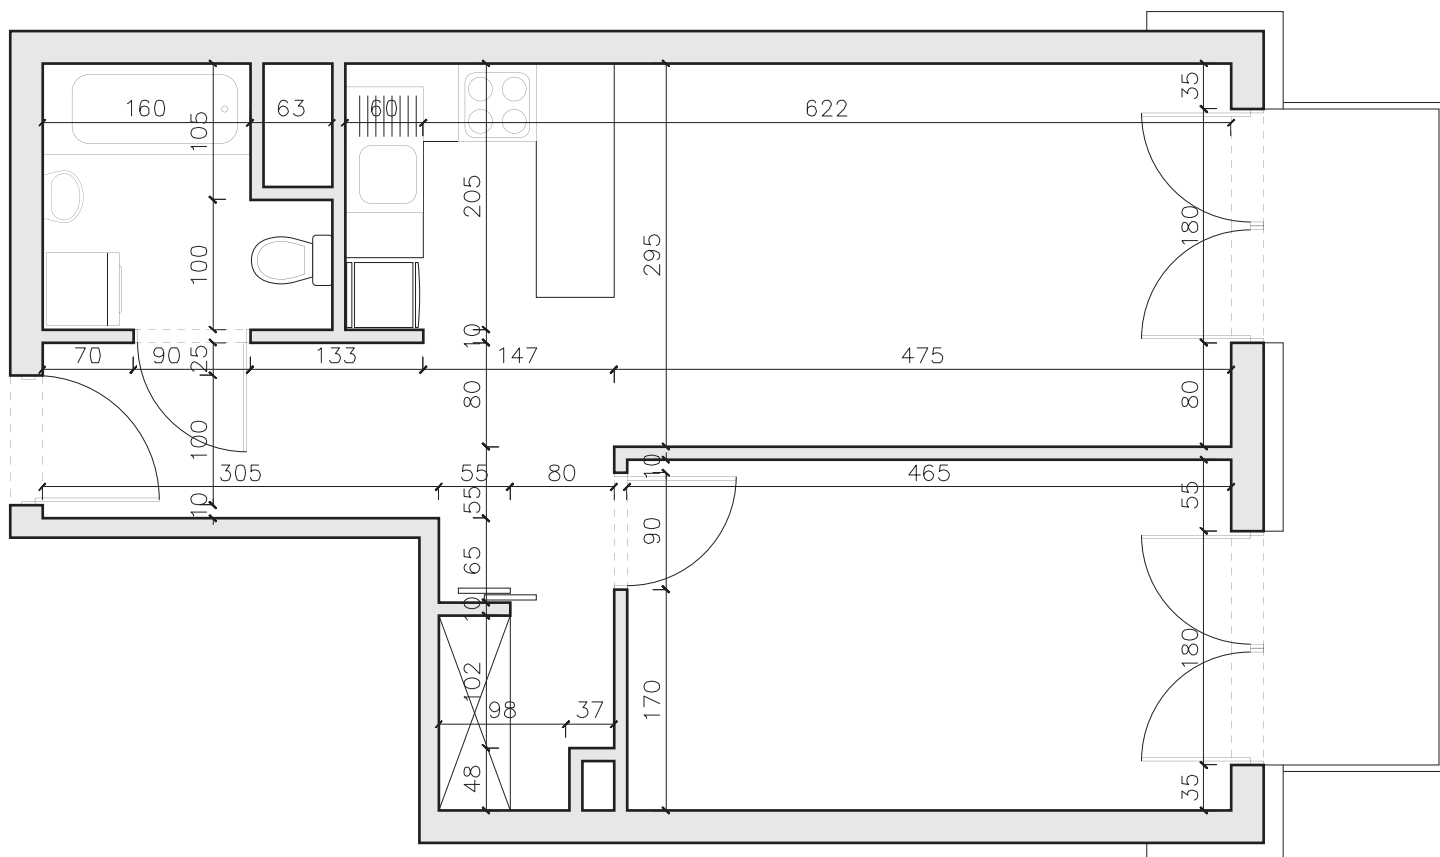

POKÓJ	14,01 m²
ANEKS KUCHENNY	4,98 m²
POKÓJ	12,55 m²
ŁAZIENKA	3,91 m²
GARDEROBA	1,85 m²
PRZEDPOKÓJ	6,23 m²
43,53 m²	



S·O·L·A·R·T

Sol & Art sp. z o.o. sp. k.
 Biuro sprzedaży: ul. Małalińskiego 9, 30 - 303 Kraków
 tel. 12 294 - 10 - 10
www.solartdeweloper.pl, info@solartdeweloper.pl